



Администрация Большеигнатовского муниципального района Республики Мордовия

ПОСТАНОВЛЕНИЕ

« 25 » авг 2020 г.

№ 103

с. Большое Игнатово

Об утверждении дизайн - проекта благоустройства дворовой территории многоквартирных домов №39-41 по ул. Щорса с. Большое Игнатово Большеигнатовского района Республики Мордовия

Руководствуясь Федеральным законом от 6 октября 2003 г. №131-ФЗ «Об общих принципах организации местного самоуправления в Российской Федерации», Приложением 15 «Правила предоставления и распределения субсидий из федерального бюджета бюджетам субъектов Российской Федерации на поддержку государственных программ субъектов Российской Федерации и муниципальных программ формирования современной городской среды» к постановлению правительства Российской Федерации от 30 декабря 2017 г. №1710 «Обеспечение доступным и комфортным жильем и коммунальными услугами граждан Российской Федерации», Постановлением Администрации Большеигнатовского муниципального района Республики Мордовия от 27 марта 2019 г. № 133 «Об утверждении муниципальной программы «Формирование современной городской среды на территории Большеигнатовского сельского поселения Большеигнатовского муниципального района Республики Мордовия на 2018-2024 годы», Уставом Большеигнатовского сельского поселения Администрация Большеигнатовского муниципального района **постановляет:**

1. Утвердить дизайн-проект благоустройства дворовой территории многоквартирных домов, согласно приложению.
2. Настоящее постановление вступает в силу со дня его подписания и подлежит официальному опубликованию.

Глава Большеигнатовского
муниципального района




Т.Н.Полозова

Генплан. М1:1000



Номер на плане	Наименование	Примечание
1	Беседка	Проектир.
2	Детская площадка	Проектир.
3	Восстанавливаемый проезд	Проектир.
4	Парковка на 5 машиномест	Проектир.

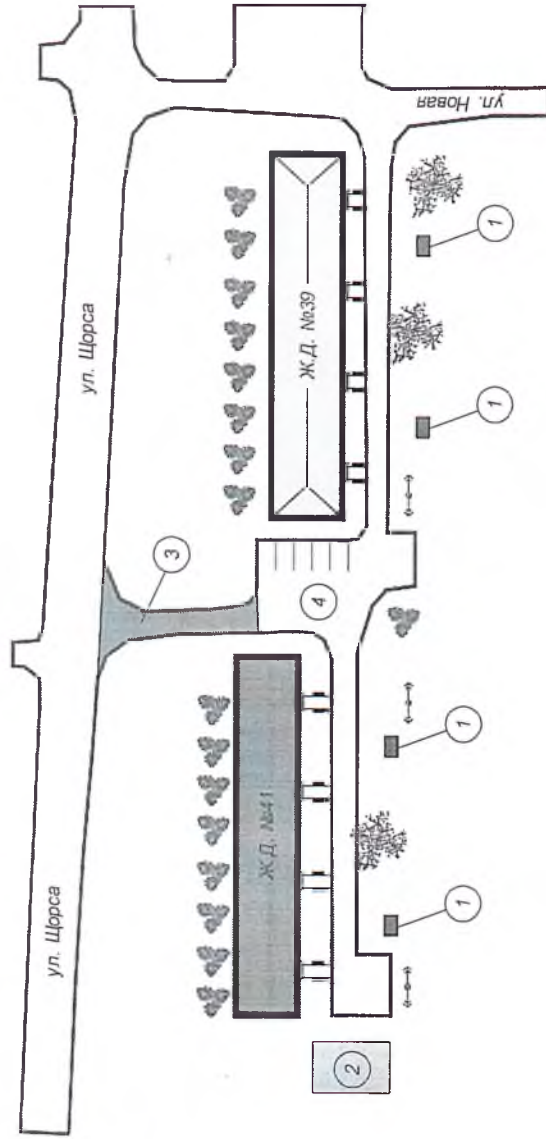

								Изм.	Колуч	Лист	№ док.	Подпись	Дата
								ГИП		Шичакина		<i>Вильф</i>	02.20
								Разряд		Крашнаб		<i>Ава</i>	02.20
								Н. контр.		Шичакина		<i>Вильф</i>	02.20



10-20

Зонадиче Администратии Большегородского муниципального района
Республики Мордовия, действующая от имени администрации Большегородского
сельского поселения Большегородского муниципального района

Благоустройство территории по ул. Щерба д. №39, д. №41б с. Большое Изножье Большеземлянского муниципального района Республики Татария (визит-проект)	Студия	Лист 2	Листов
---	--------	--------	--------

Ситуационный план. Генплан М1:1000

Перспективы

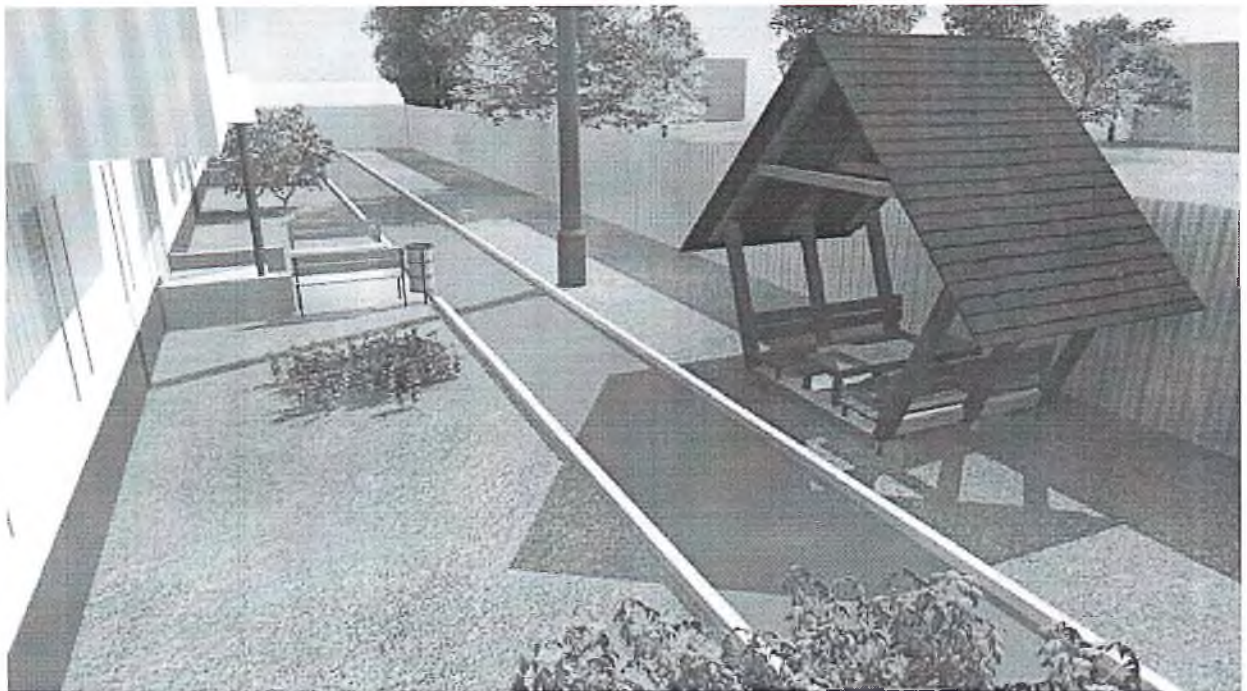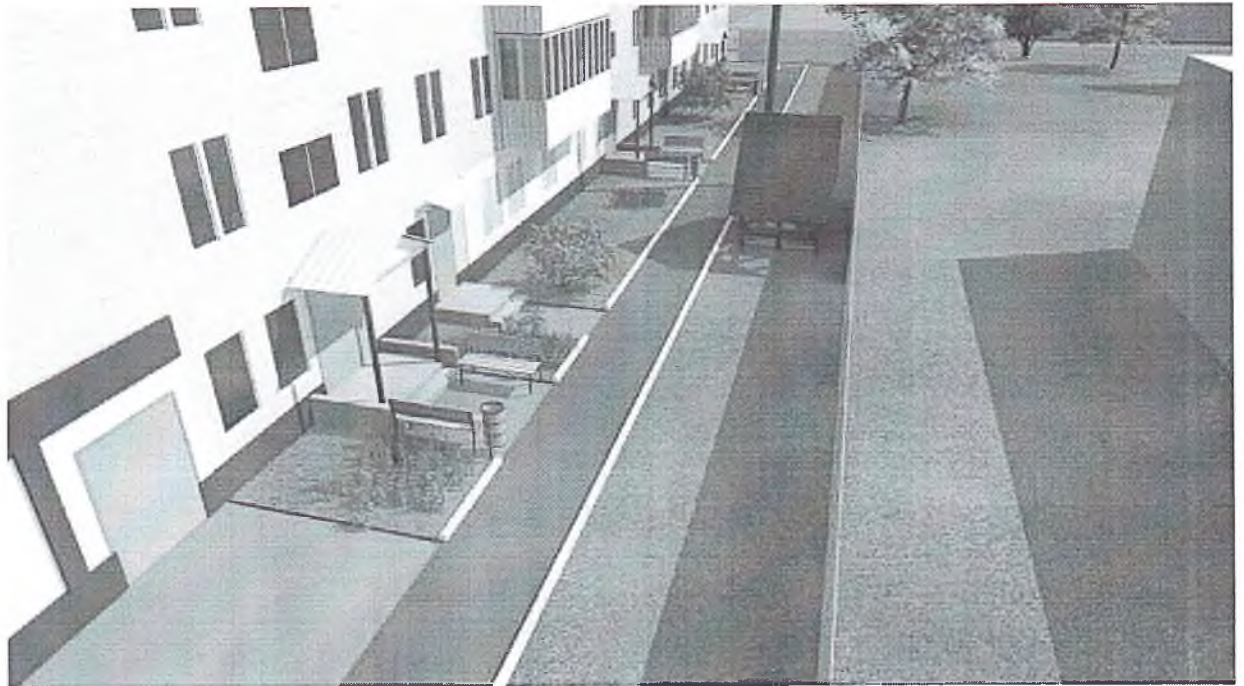

Согласовано

Взаим. инв. №

Подпись и дата

№ подл.

Изм.	Колуч.	Лист	№ док.	Подпись	Дата
ГИП		Шичавина		<i>Шичавина</i>	02.20
Разраб.		Крайнов		<i>Крайнов</i>	02.20

10-20

Заказчик: Администрация Большеигнатовского муниципального района Республики Мордовия, действующая от имени администрации Большеигнатовского сельского поселения Большеигнатовского муниципального района


Благоустройство дворовой территории по ул. Щорса, д. №39, д. №41 в с. Большое Игнатово Большеигнатовского муниципального района Республики Мордовия (дизайн-проект)

Стадия	Лист	Листов
П	3	

Перспективы

ООО "Проектировщик"

Игровой комплекс "Морской" ДИК 1704

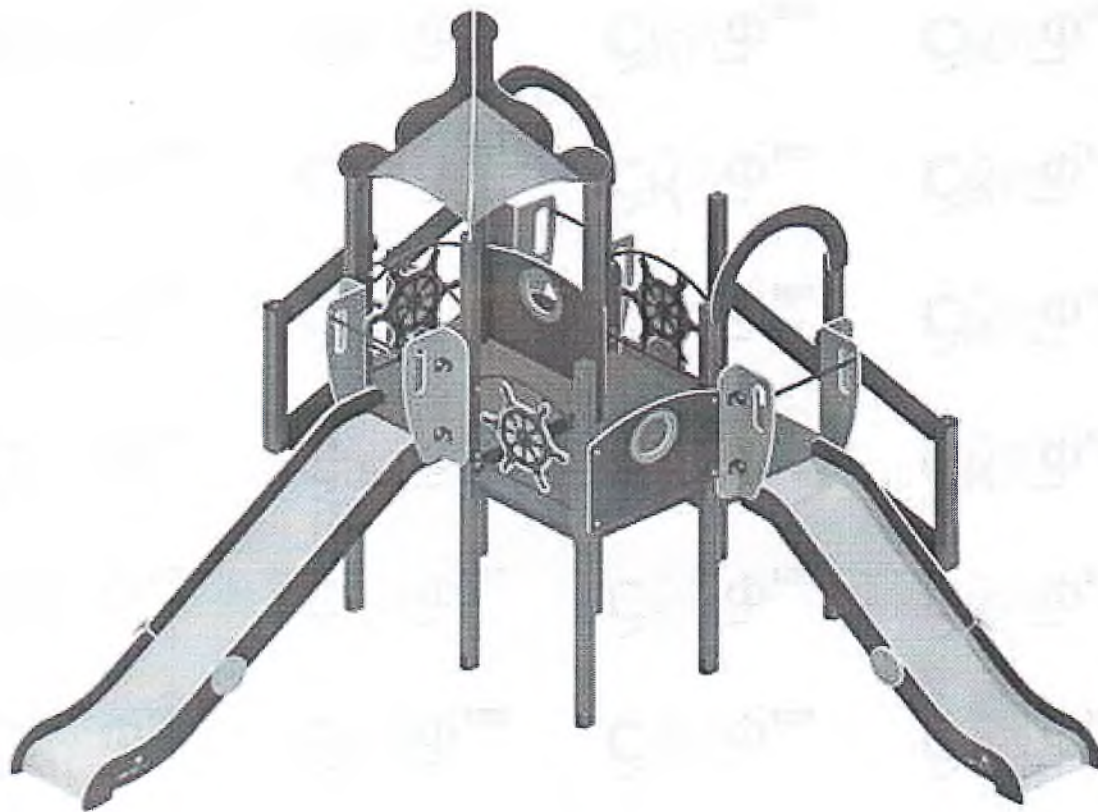

Скамейка металлическая «Булвар»



Урна



Согласовано

Взаим.инв.№

Подпись и дата

№ подл.

10-20

Заказчик: Администрация Большеигнатовского муниципального района Республики Мордовия, действующая от имени администрации Большеигнатовского сельского поселения Большеигнатовского муниципального района.

Изм.	Колуч.	Лист	№ док.	Подпись	Дата
ГИП	Шичакина			<i>Шичакина</i>	02.20
Разраб.	Крайнов			<i>Крайнов</i>	02.20

Благоустройство дворовой территории по ул. Шорса, д. №39, д. №41 в с. Большое Игнатово Большеигнатовского муниципального района Республики Мордовия (дизайн-проект)


Стадия	Лист	Листов
П	4	

2020 г. "5" "10"

Качели двойные



Карусель

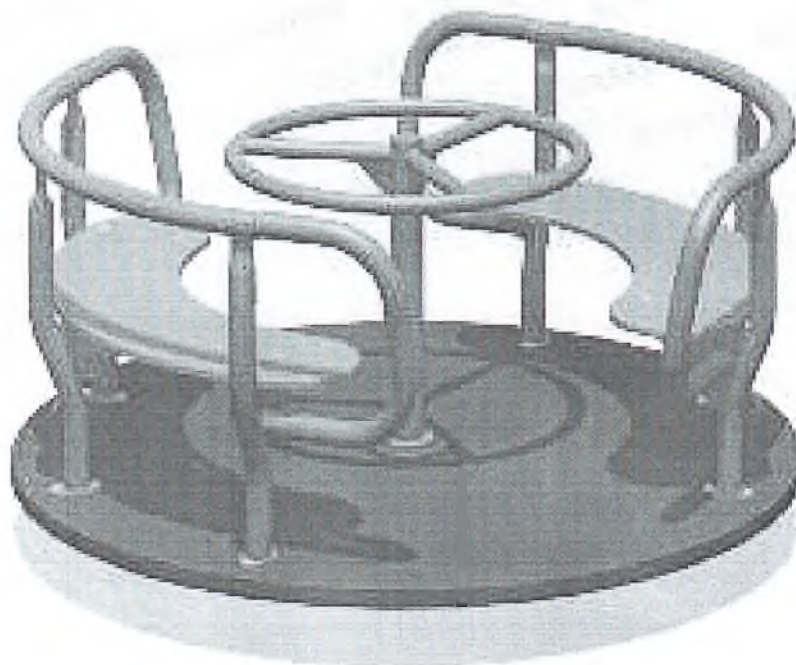

Согласовано					


Взам. инв. №

Подпись и дата


в. № подл.

						10-20		
						Заказчик: Администрация Большеигнатовского муниципального района Республики Мордовия, действующая от имени администрации Большеигнатовского сельского поселения Большеигнатовского муниципального района.		
Изм.	Кол.ч	Лист	№ док.	Подпись	Дата	Стадия	Лист	Листов
ГИП		Шичакина		<i>Шичакина</i>	02.20	П	5	
Разраб.		Крайнов		<i>Крайнов</i>	02.20	ООО "Продуктив" <small>Мордовия, Республика Мордовия, г. Саранск, ул. Коммунальная, д. 10</small>		

Качалка-балансир

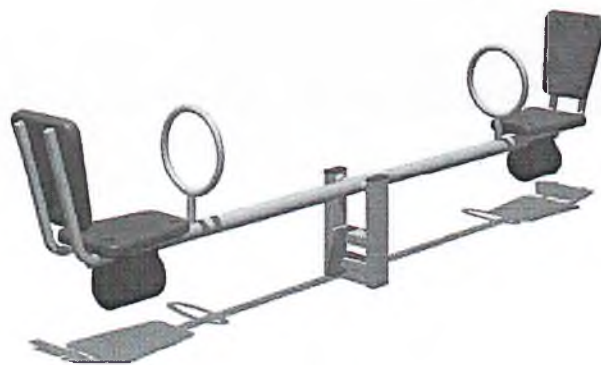

Качалка

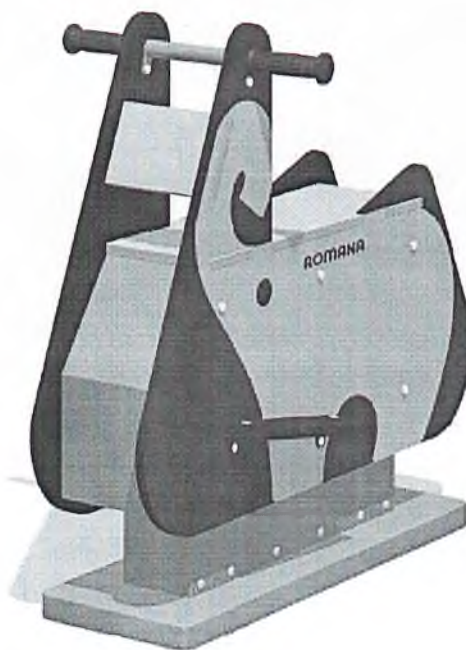

Согласовано				

Взам. инв. №	

Подпись и дата	
№ подл.	

						10-20		
						Заказчик: Администрация Большеигнатовского муниципального района Республики Мордовия, действующая от имени администрации Большеигнатовского сельского поселения Большеигнатовского муниципального района.		
Изм.	Колуч	Лист	№ док.	Подпись	Дата	Благоустройство дворовой территории по ул. Щорса, д. №39, д. №41 в с. Большое Игнатово Большеигнатовского муниципального района Республики Мордовия (дизайн-проект)	Стадия	Лист
ГИП		Шичакина		<i>Шичакина</i>	02.20		П	6
Разраб.		Крайнов		<i>Крайнов</i>	02.20			
Малые архитектурные формы (актиничные)							ООО "Проектировщик"	